
RENCONTRE CITOYENNE

JEUDI 29 FÉVRIER 2024

MONT·SAINT·
GREGOIRE 




ORDRE DU JOUR

- Eau potable : possibilité de prolonger le réseau d'aqueduc de la Ville de Saint-Jean-sur-Richelieu sur le territoire de Mont-Saint-Grégoire
- Aménagement d'un débarcadère pour l'école Frère-André sur la rue Bessette
- Acquisition de l'Église et du presbytère de la Paroisse Saint-Grégoire-le-Grand
- Suivi du projet d'Espace multifonction (incluant une patinoire)

EAU POTABLE – NOYAU VILLAGEOIS – RUES VISÉES

- 
- Alexander-Ross, rue
 - Armand-Guillet, avenue
 - Benoit, rue
 - Bessette, rue
 - Bourpeuil, rue de
 - Clos-de-la-Montagne, rue du
 - Curé-Dupuis, avenue du
 - Double (du 16 au 365), rang
 - Frère-André, boulevard du
 - Gilmore, rue

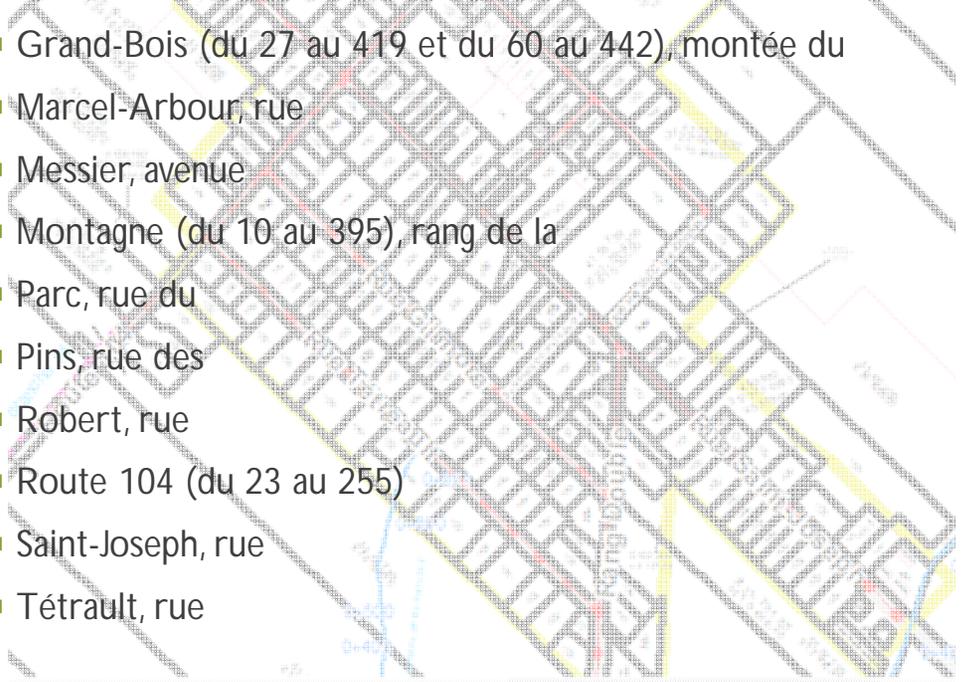- 
- Grand-Bois (du 27 au 419 et du 60 au 442), montée du
 - Marcel-Arbour, rue
 - Messier, avenue
 - Montagne (du 10 au 395), rang de la
 - Parc, rue du
 - Pins, rue des
 - Robert, rue
 - Route 104 (du 23 au 255)
 - Saint-Joseph, rue
 - Tétrault, rue



Possibilité d'ajouter la rue Zéphir-Normandin

EAU POTABLE – COÛTS À PRÉVOIR

- Coût approximatif des travaux : 39 millions, selon une étude préliminaire et sommaire
- Coût par unité : 70 000 \$ à 90 000 \$
- Coût d'entretien annuel à prévoir (environ 270 \$ sur compte de taxes (réf. Ville de SJSR))

Problème d'eau ? Transmettez-nous vos rapports par courriel : info@mmsg.ca

AMÉNAGEMENT D'UN DÉBARCADÈRE - EXEMPLE

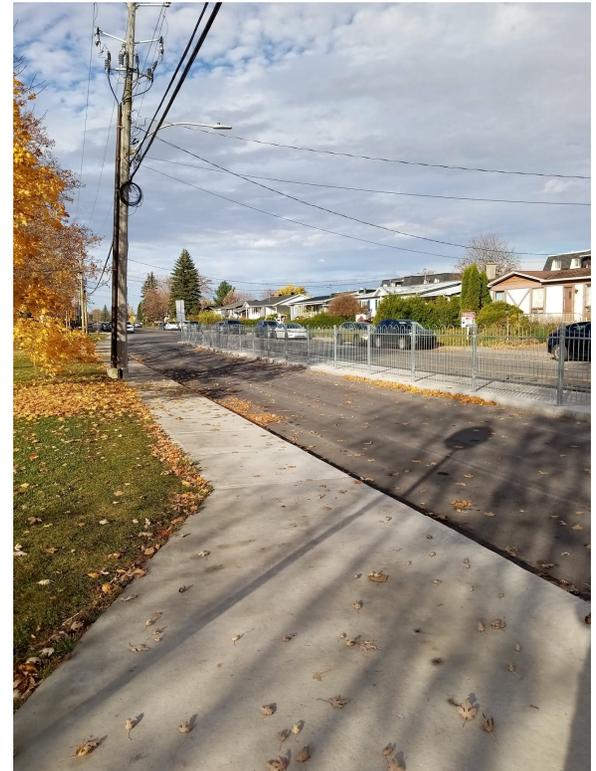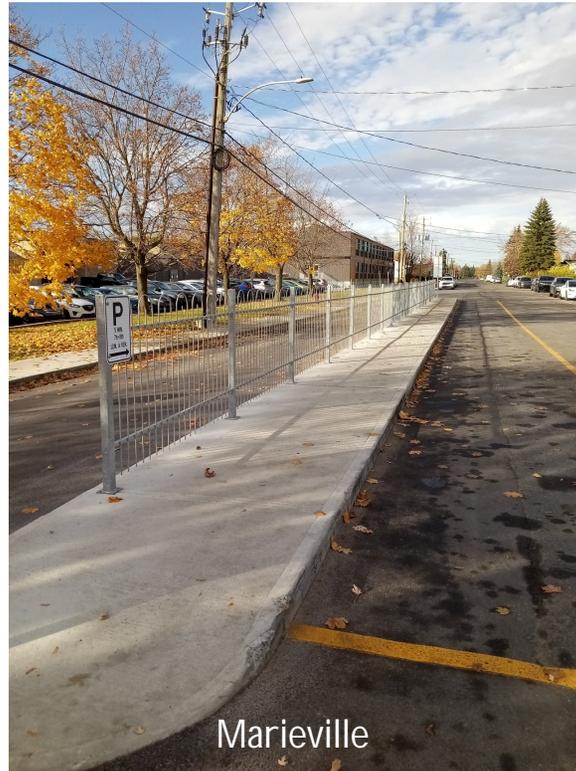



AMÉNAGEMENT D'UN DÉBARCADÈRE SUR LA RUE BESSETTE

- Prioriser la sécurité
- Travaux qui se dérouleront de juin à août 2024
- Circulation perturbée sur la rue Bessette, l'avenue du Curé-Dupuis et l'avenue Armand-Guillet durant les travaux
- Aménagement d'un débarcadère pour les autobus scolaires sur la rue Bessette



Source : Google Street view juillet 2023

PLAN PRÉLIMINAIRE DÉBARCADÈRE RUE BESSETTE

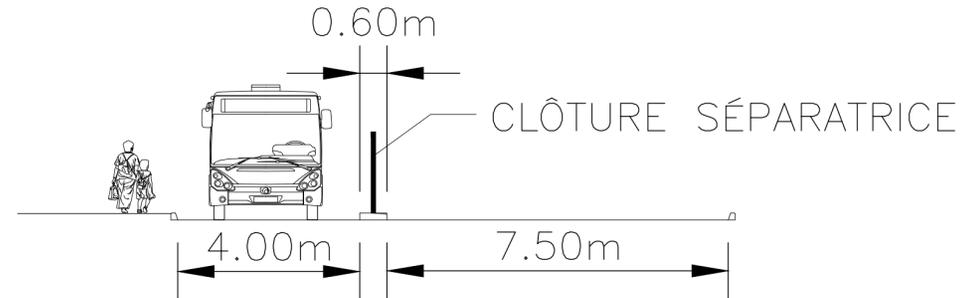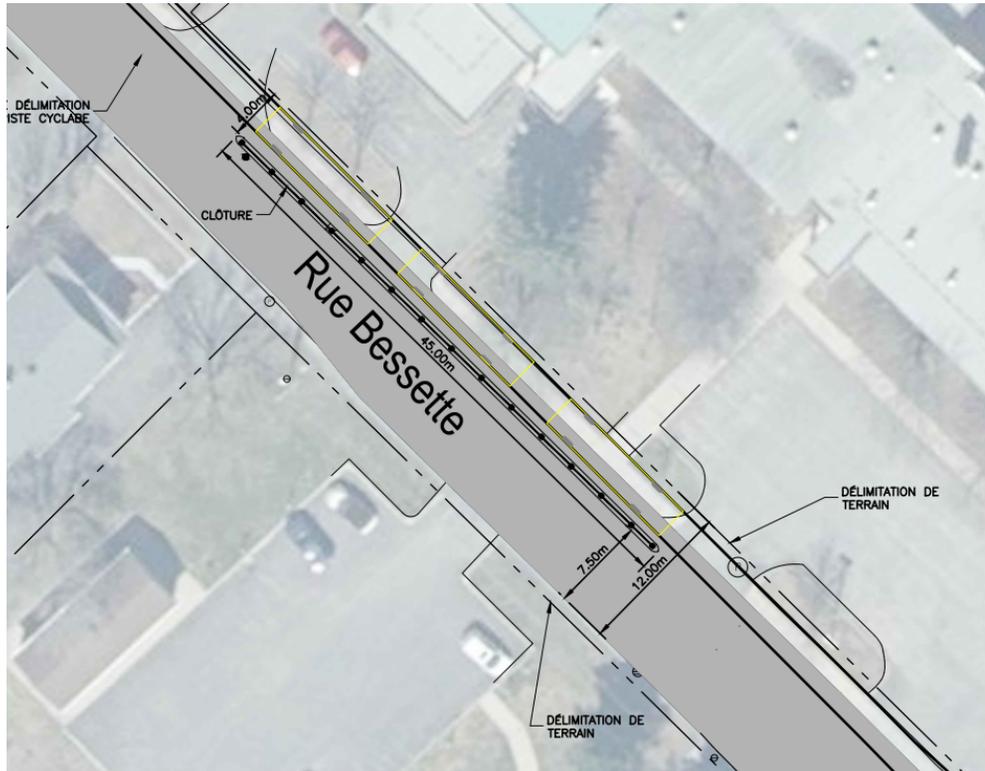


COUPE TRANSVERSALE(nae)

 GROUPE CONSEIL inc. 2275, rue Bombardier, suite 200 Sainte-Julie, Québec, J3E 2J9 Tél.: (450) 685-1500 - Téléc.: (450) 377-1444	
CLIENT:  VIVRE EXPLORER RAYONNER	
PROJET: ÉLARGISSEMENT DE L'AVENUE CURÉ-DUPOUIS ET CONNEXE	
TITRE: RUE BESSETTE (Débarcadère)	
Dessiné par: J.-T. Mujanoyi	Date: 23/02/2024
Préparé par: CHEIKH B. DIOP, ing.	Echelle: 1:250 S.I.
Directeur de projet: CHEIKH B. DIOP, ing.	No. projet: 02-05393

ÉLARGISSEMENT D'UNE PARTIE DE L'AVENUE ARMAND-GUILLET


- Élargissement d'une partie de l'avenue Armand-Guillet (débarcadère pour les automobiles) pour les parents qui viendront conduire/chercher leurs enfants

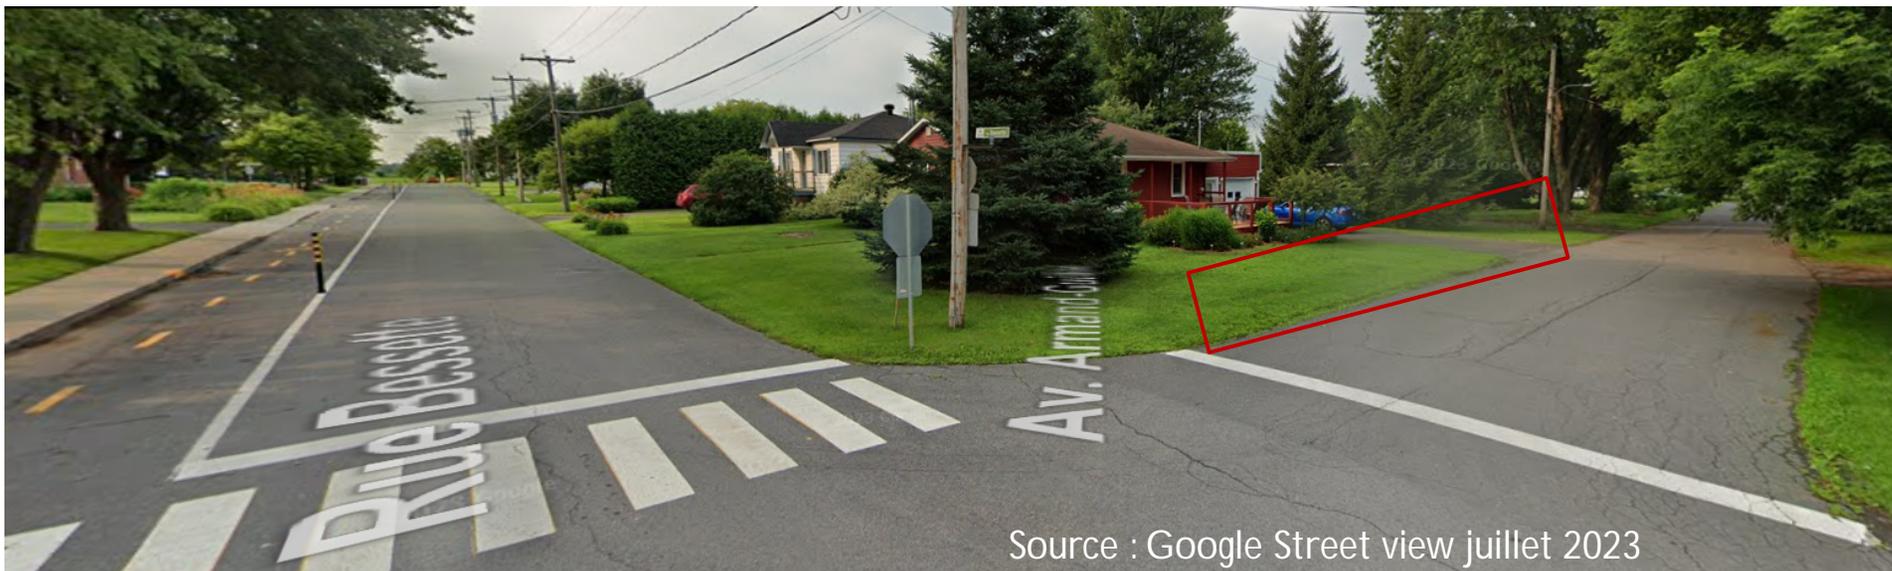

Source : Google Street view juillet 2023


ÉLÉVATION D'UNE INTERSECTION

- Élévation de l'intersection au coin de la rue Bessette et du rang de la Montagne afin de sécuriser la traverse piétonnière


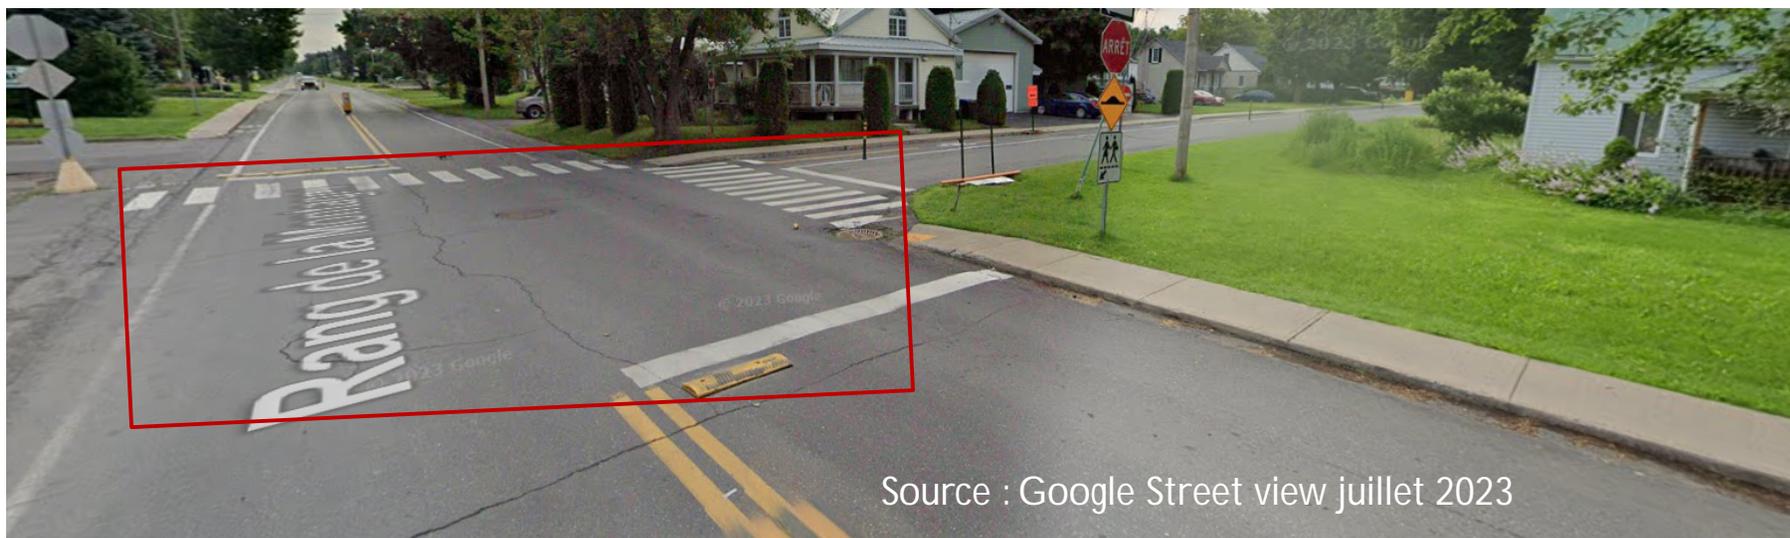


AJOUT D'UNE SECTION DE TROTTOIR

- Ajout d'une section de trottoir sur la rue Saint-Joseph (Route 104) au coin de l'avenue du Curé-Dupuis afin de sécuriser la traverse piétonnière et la brigadière

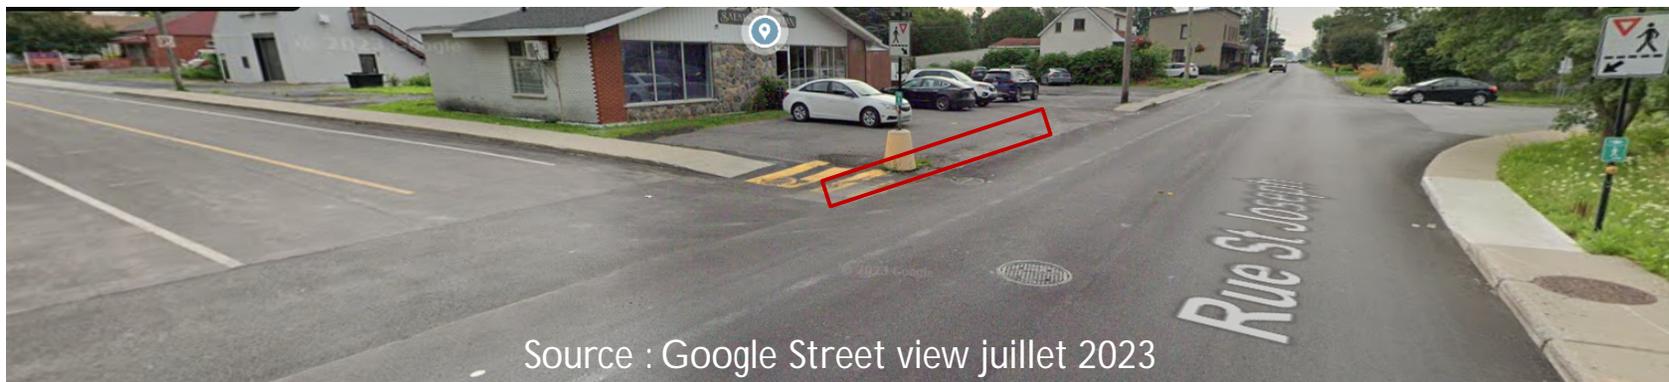

AMÉNAGEMENT D'UN DÉBARCADÈRE - QUESTIONS

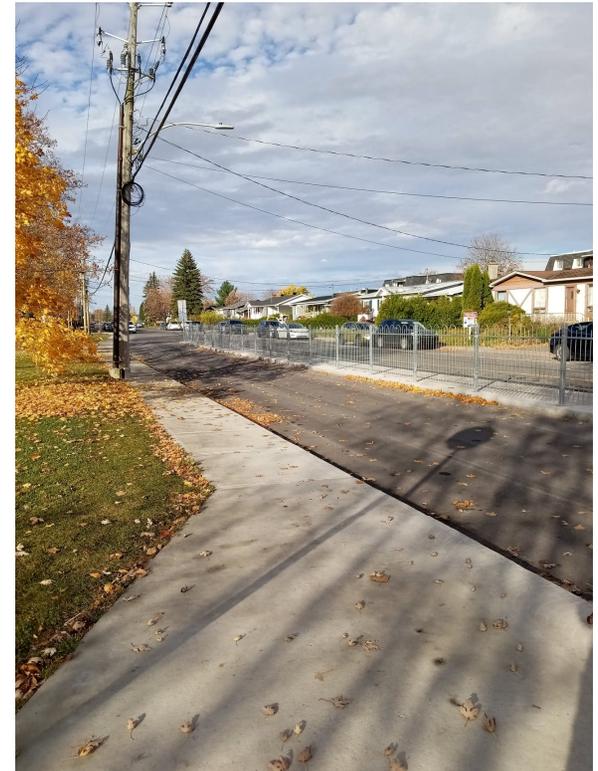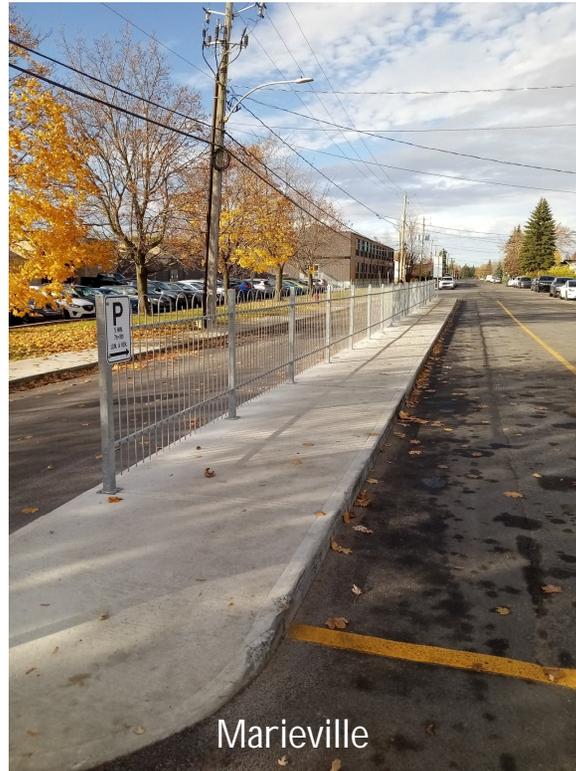

ACQUISITION DE L'ÉGLISE ET DU PRESBYTÈRE

- Coûts à prévoir pour l'achat : 250 000 \$
- Frais d'entretien annuel : 60 000 \$ à 100 000 \$
- La Paroisse Saint-Grégoire-le-Grand voudrait que l'Église reste telle quelle, comme lieu de culte, et ce, pour les 10 prochaines années (condition de vente)



Hiérarchisation régionale				
Incontournable (A)	Exceptionnelle (B)	Supérieure (C)	Moyenne (D)	Faible (E)
<input type="checkbox"/>	<input type="checkbox"/>	<input type="checkbox"/>	<input type="checkbox"/>	<input checked="" type="checkbox"/>

ACQUISITION DE L'ÉGLISE ET DU PRESBYTÈRE - QUESTIONS



PATINOIRE MUNICIPALE

- Reprise du terrain où est située la patinoire municipale par le Centre de services scolaire des Hautes-Rivières pour l'école Frère-André, en 2024, afin d'y aménager une nouvelle cour pour les élèves
- Relocalisation de la patinoire
- Bandes de patinoire et matériaux pour la tenir en place ne peuvent être réutilisés ailleurs dû à leur mauvais état



ESPACE MULTIFONCTION




- Permettrait la tenue d'événements/d'activités :
 - ✓ Fête nationale du Québec, spectacles, cours et autres événements organisés par les loisirs de la Municipalité
 - ✓ Camp de jour été et élèves de l'école durant année scolaire
 - ✓ Réservations privées et fêtes familiales pour rentabilité


- Permettrait la pratique de plusieurs sports :
 - ✓ Hockey (incluant tournoi), patinage artistique et patinage libre en hiver
 - ✓ Deck hockey (incluant tournoi) et basketball en été




ESPACE MULTIFONCTION

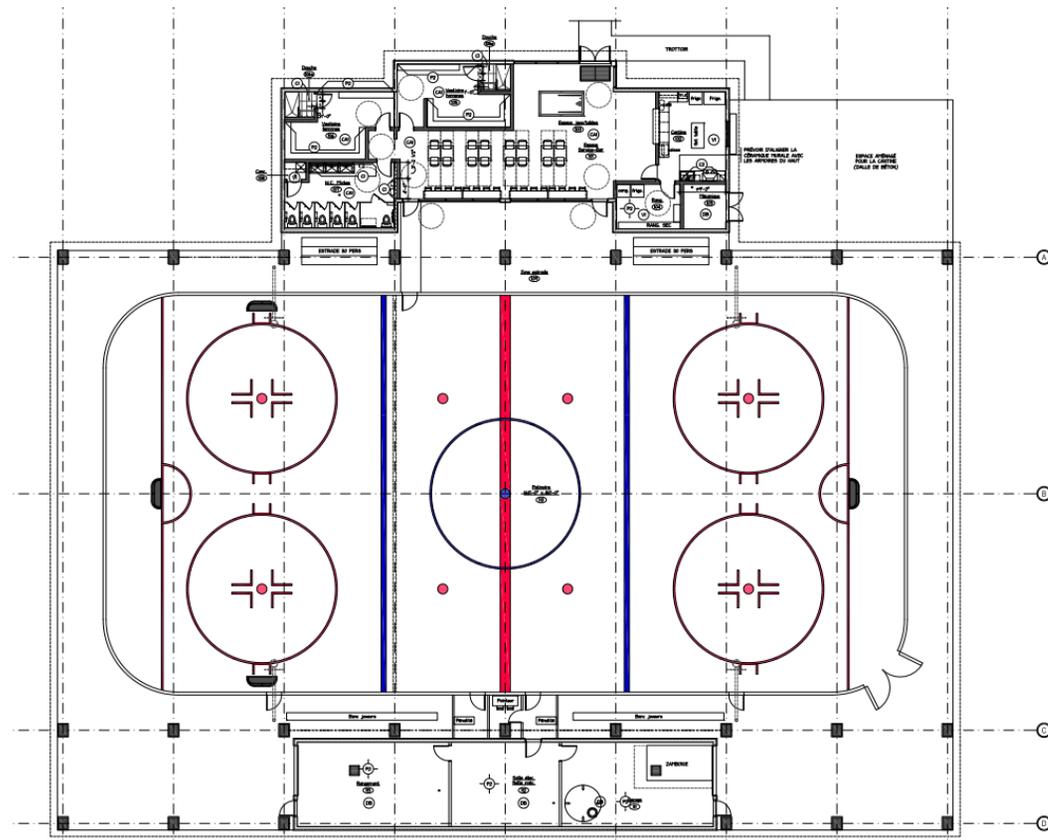

ESPACE MULTIFONCTION

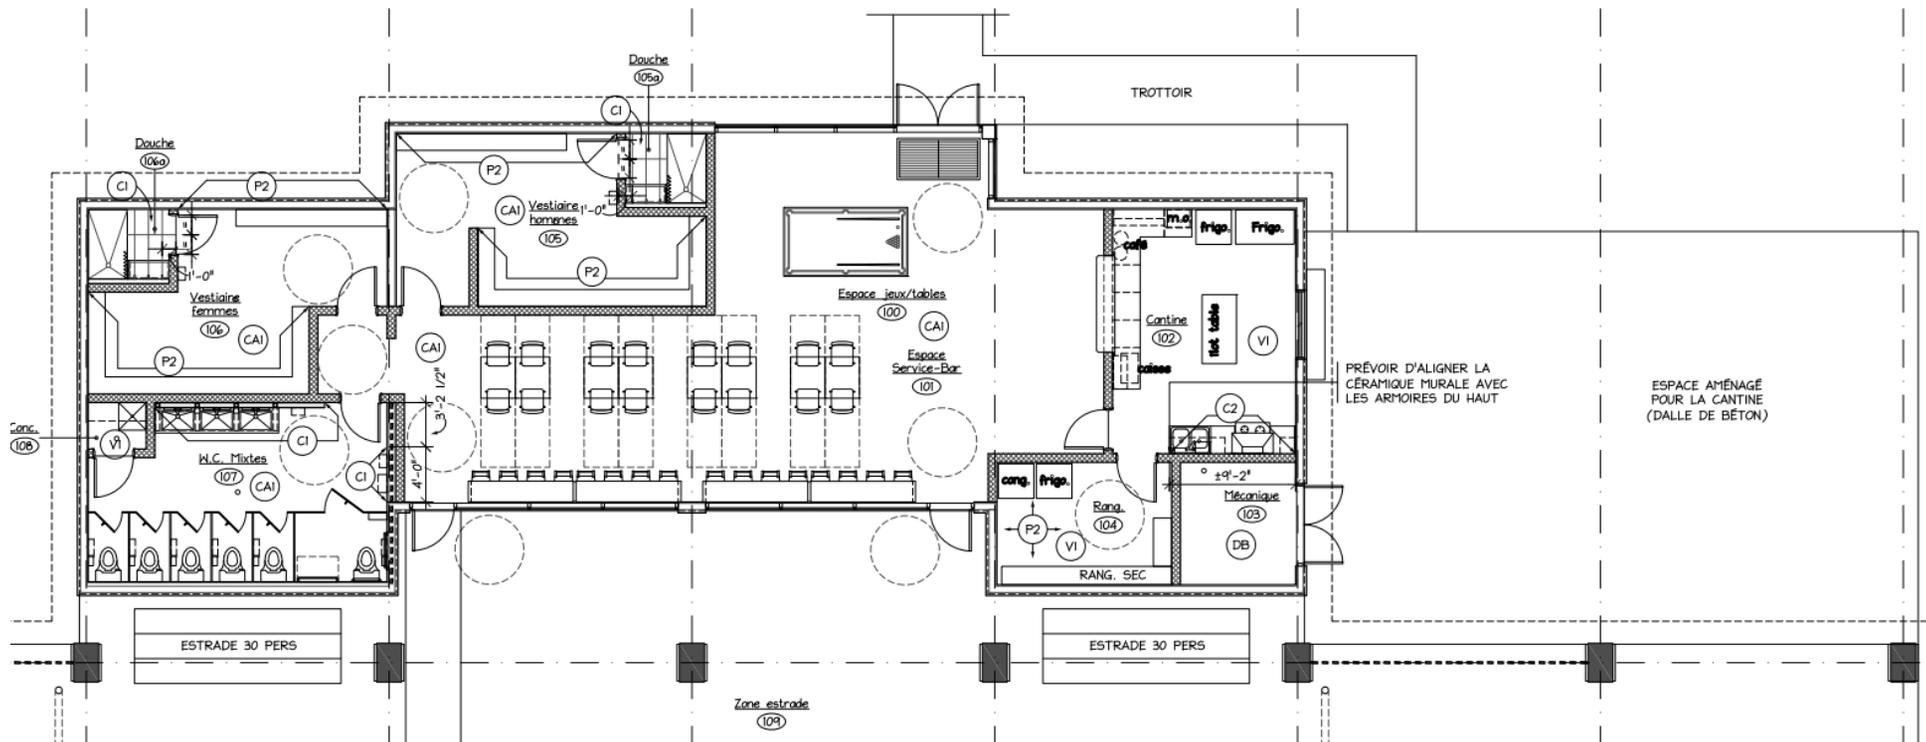

ESPACE MULTIFONCTION

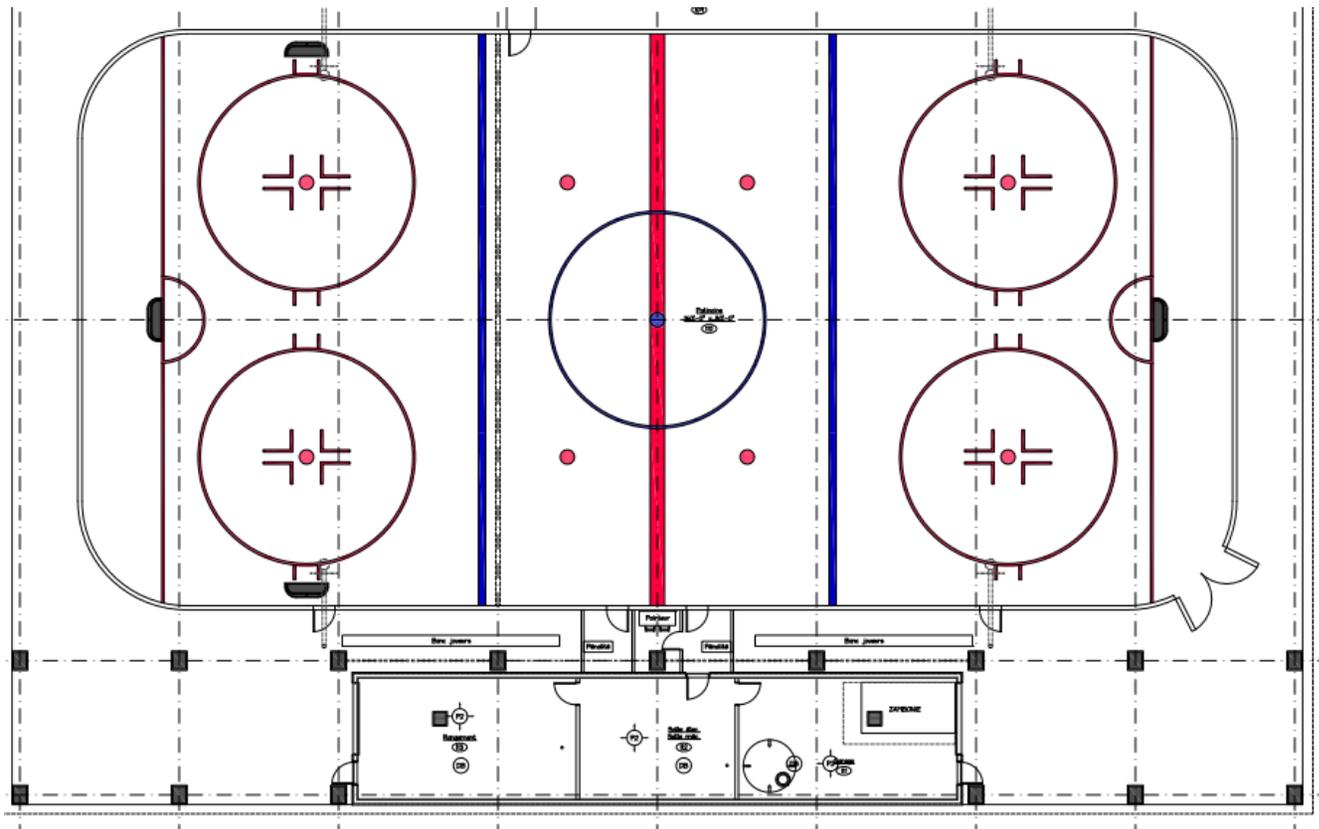

ESPACE MULTIFONCTION

- Demande de subvention déposée (PAFIRSPA) : réponse attendue vers le mois de juin 2024
- Coût approximatif de construction : entre 6 000 000 \$ et 7 000 000 \$
- Subvention maximale de 66 % des coûts totaux admissibles



AUTRES OPTIONS ENVISAGEABLES POUR UNE PATINOIRE

Si le projet d'Espace multifonction est abandonné,
possibilité de construire une simple patinoire sur dalle de béton

- Patinoire **réfrigérée** sur dalle de béton (non couverte) afin d'être praticable plus longtemps
- Patinoire **non réfrigérée** sur dalle de béton (non couverte)

ESPACE MULTIFONCTION / PATINOIRE - QUESTIONS



PÉRIODE DE QUESTIONS

MERCI POUR VOTRE PRÉSENCE

MONT·SAINT·
GREGOIRE 

